



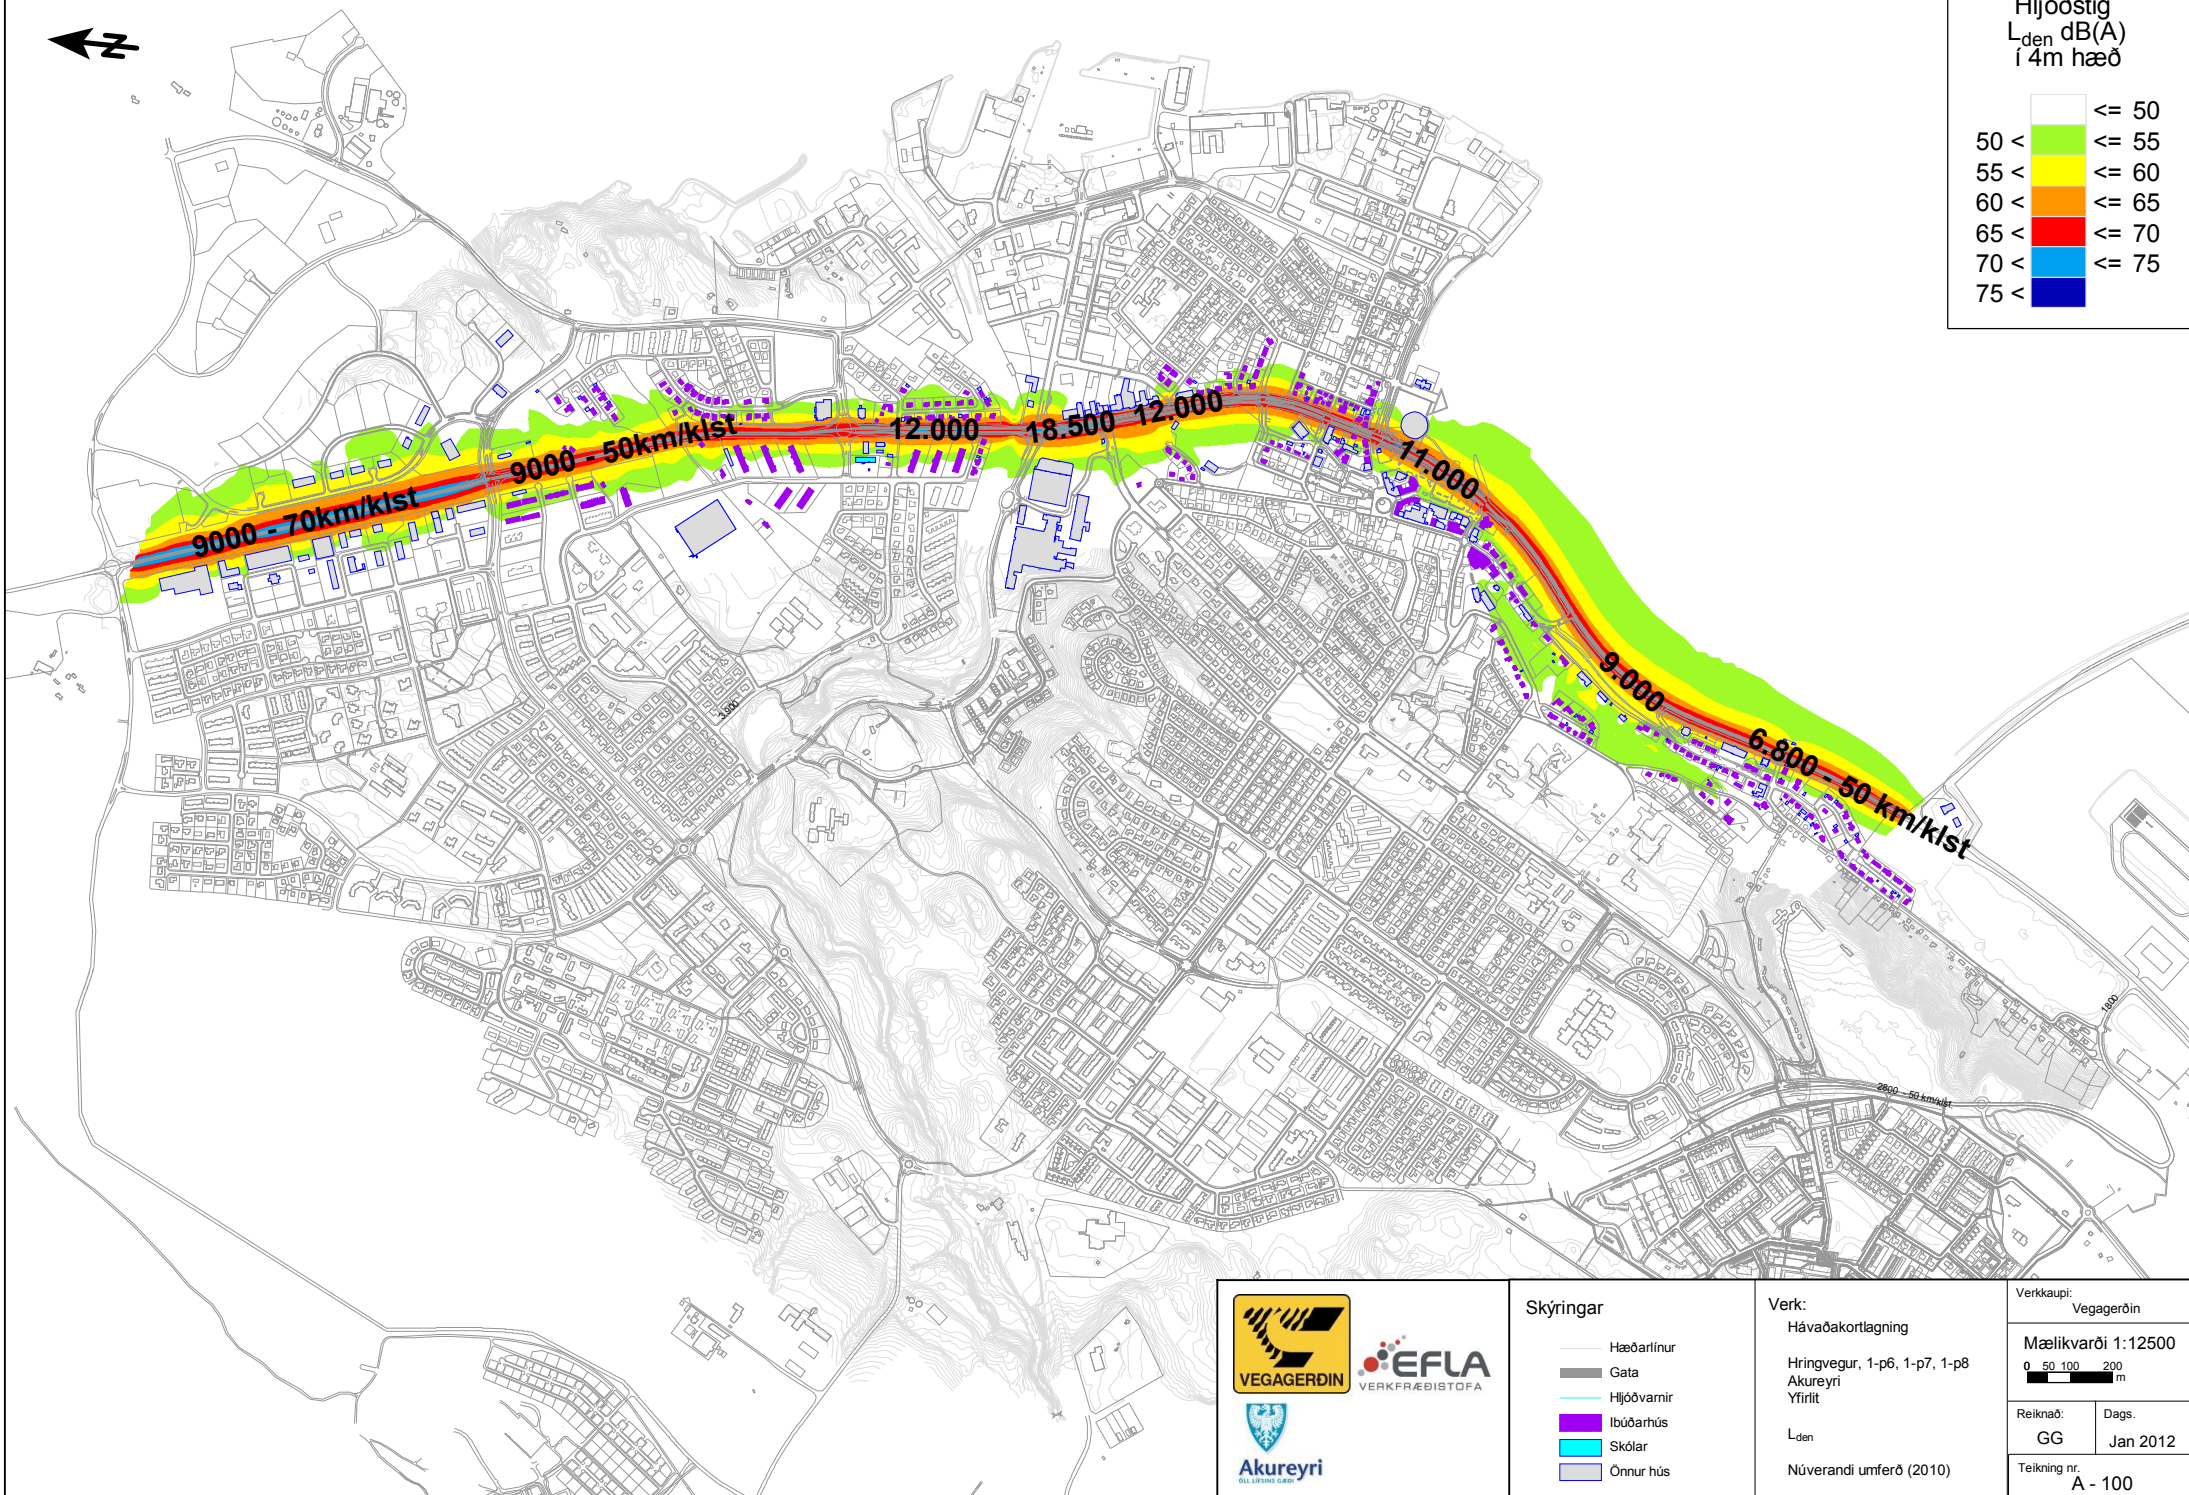



Hljóðstig  
L<sub>den</sub> dB(A)  
í 4m hæð

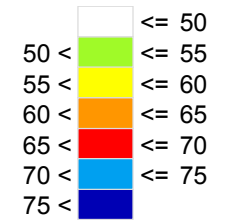

- Skýringar**
- Hæðarlínur
  - Gata
  - Hljóðvarnir
  - Íbúðarhús
  - Skólar
  - Önnur hús

**Verk:**  
Hávaðakortlagning  
Hringvegur, 1-p6, 1-p7, 1-p8  
Akureyri  
Yfirliit  
  
L<sub>den</sub>  
Núverandi umferð (2010)

Verkkaupi: Vegagerðin	
Mælikvarði 1:12500	
0 50 100 200 m	
Reiknað: GG	Dags: Jan 2012
Teikning nr. A - 100	

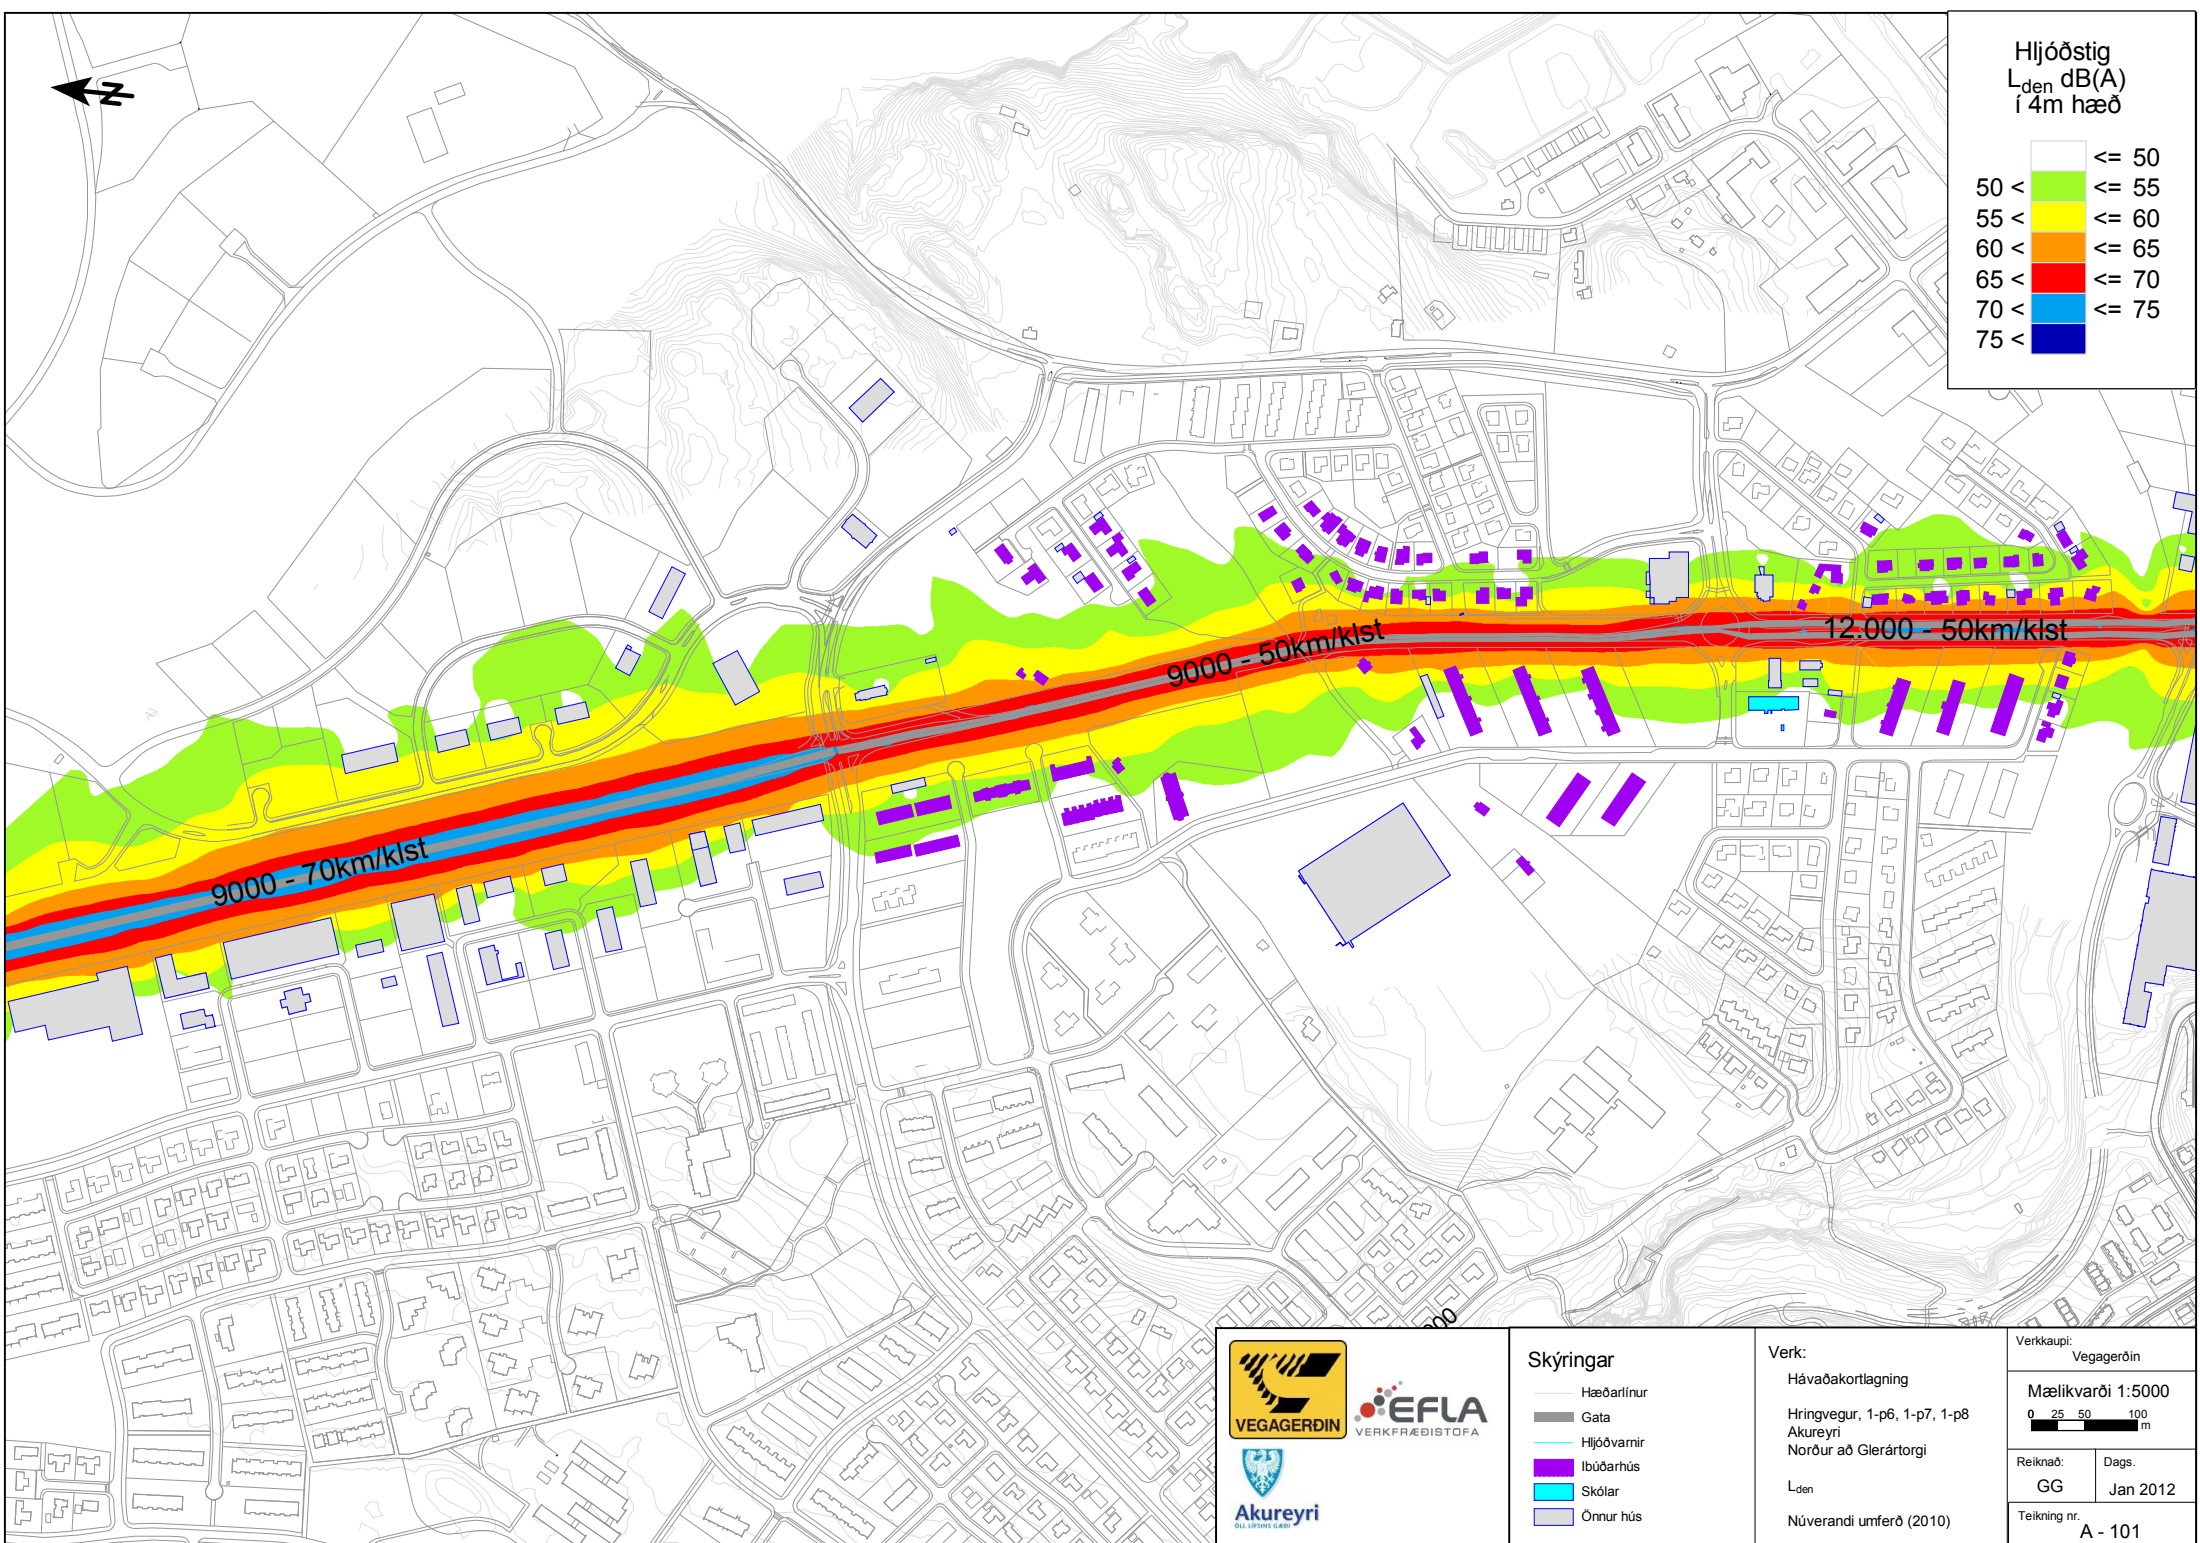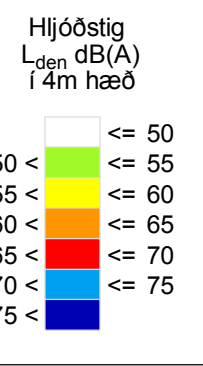

- Skýringar**
- Hæðarlínur
  - Gata
  - Hljóðvarnir
  - Ibúðarhús
  - Skólar
  - Önnur hús


**Verk:**  
Hávaðakortlagning  
Hringvegur, 1-p6, 1-p7, 1-p8  
Akureyri  
Norður að Glerártorgi

L<sub>den</sub>  
Núverandi umferð (2010)


Verkkaupi: Vegagerðin

Mælikvarði 1:5000

Reiknað: GG	Dags: Jan 2012
Teikning nr. A - 101	

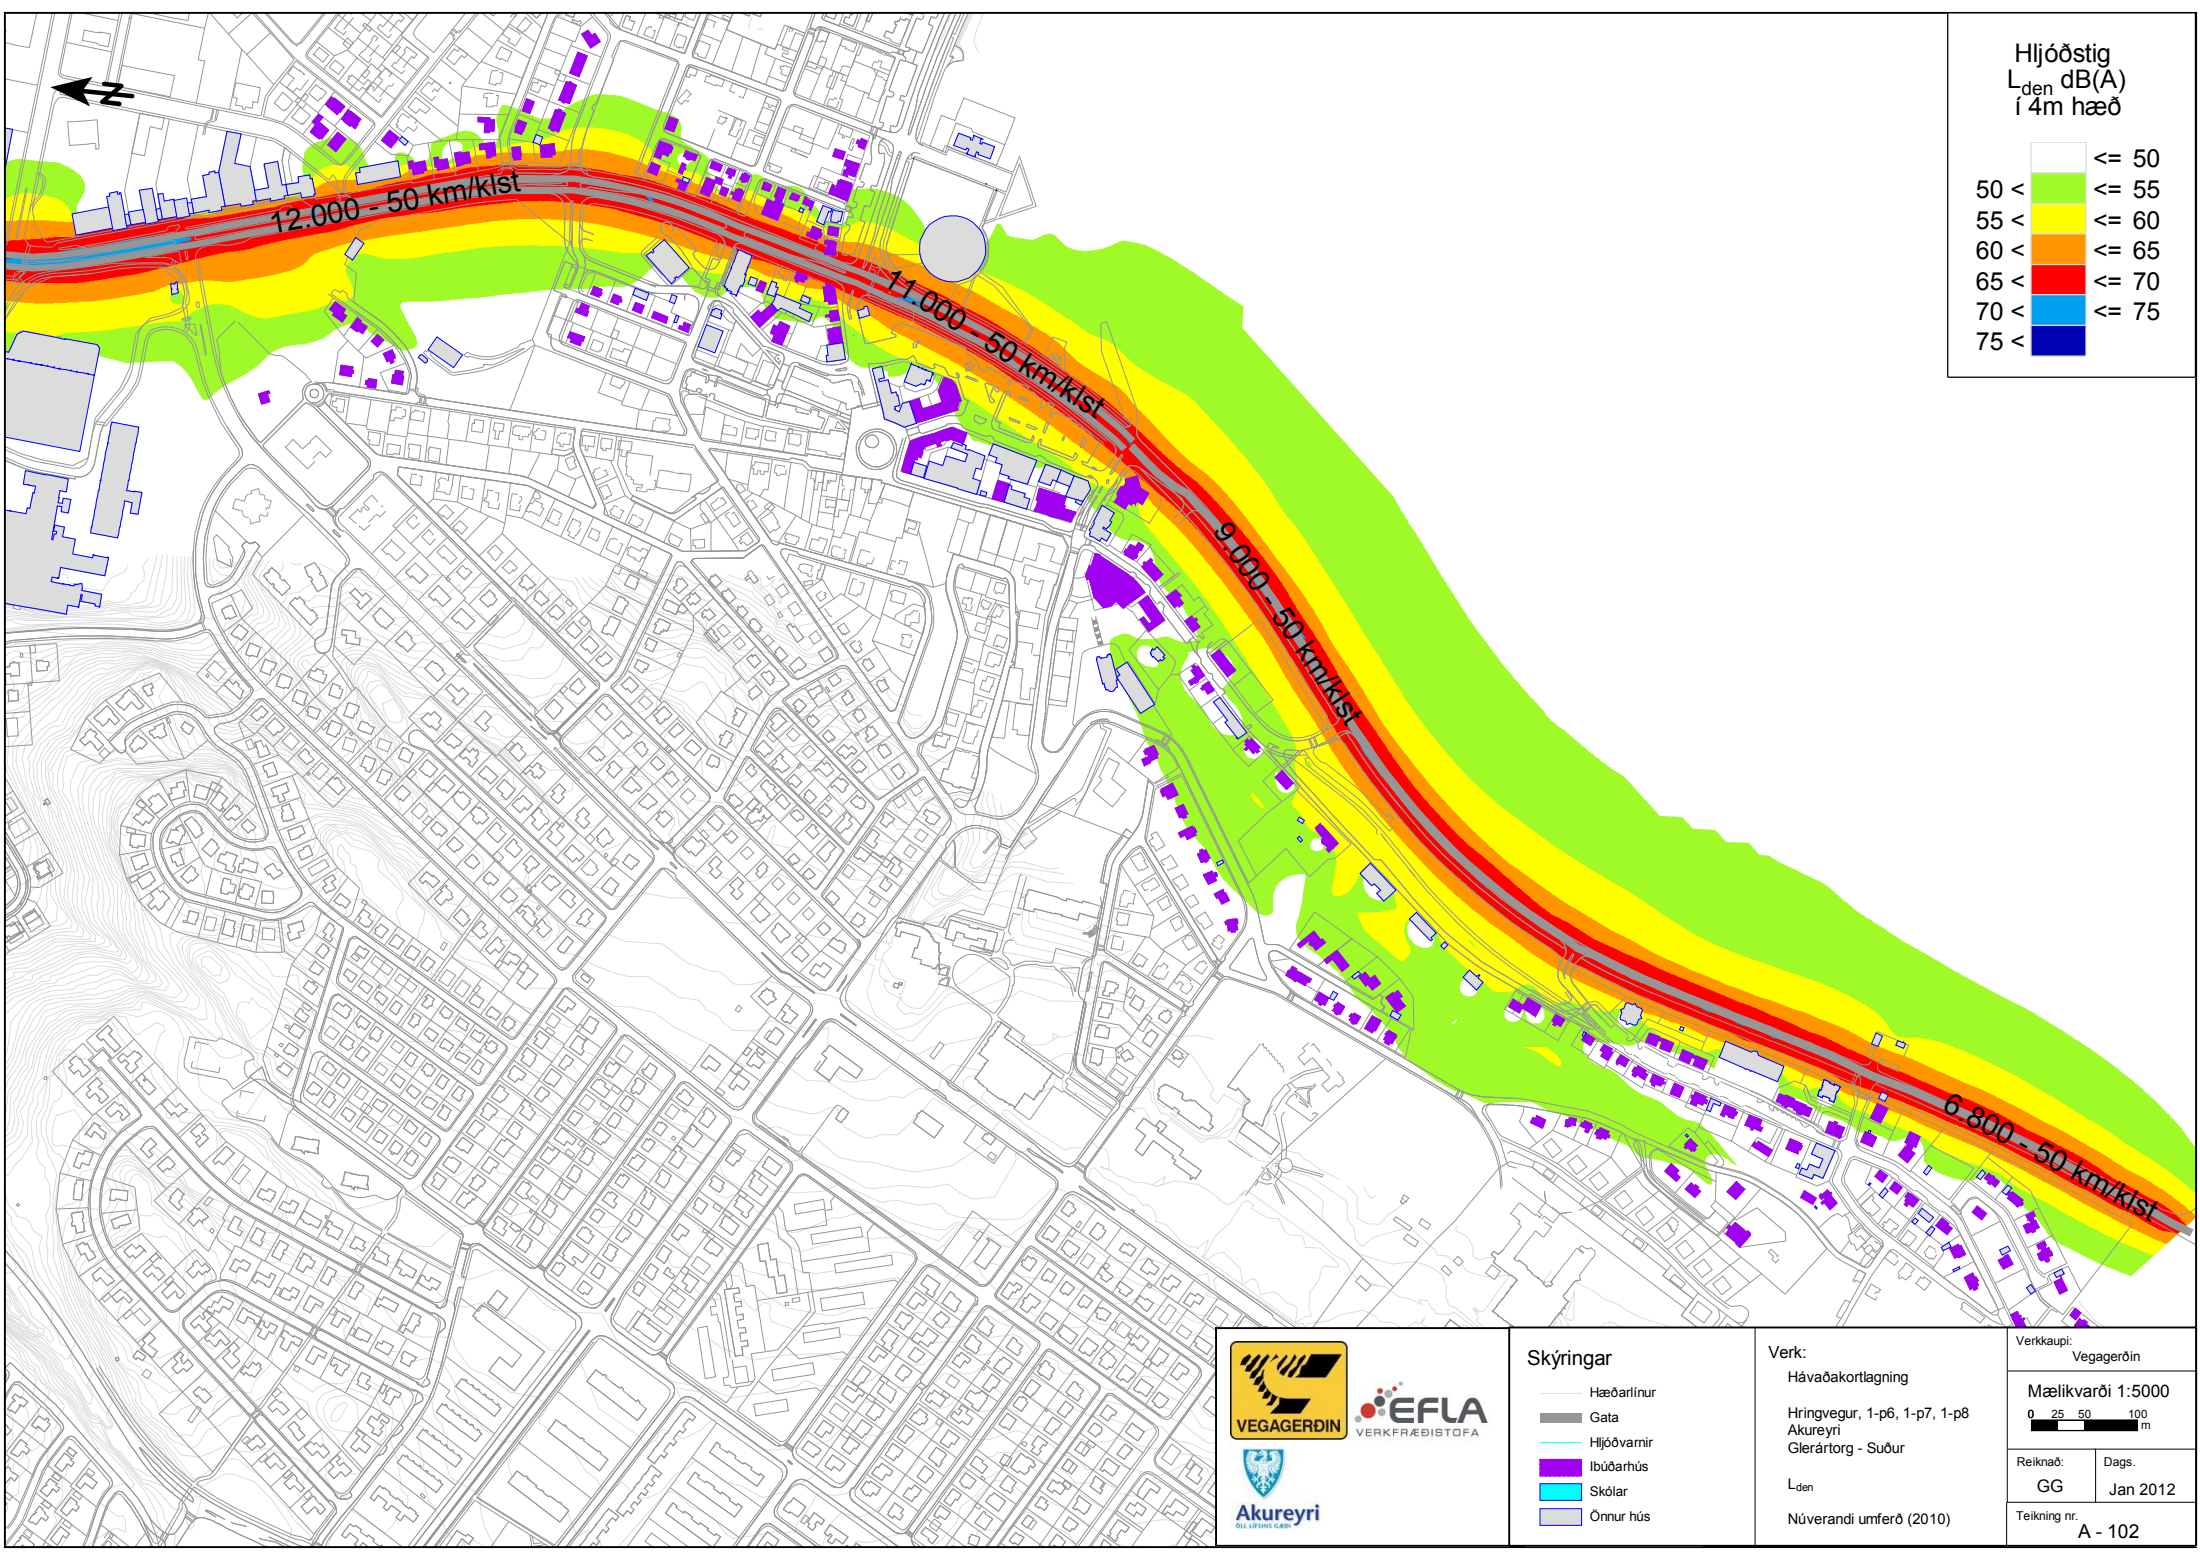

Hljóðstig  
L<sub>den</sub> dB(A)  
í 4m hæð

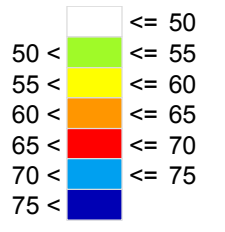

**Skýringar**

—	Hæðarlínur
—	Gata
—	Hljóðvarnir
■	Ibúðarhús
■	Skólar
■	Önnur hús

**Verk:**  
Hávaðakortlagning  
Hringvegur, 1-p6, 1-p7, 1-p8  
Akureyri  
Glerártorg - Suður  
  
L<sub>den</sub>  
Núverandi umferð (2010)


Verkkaupi: Vegagerðin

Mælikvarði 1:5000

Reiknað: GG	Dags: Jan 2012
Teikning nr. A - 102	



Hljóðstig  
L<sub>n</sub> dB(A)  
í 4m hæð

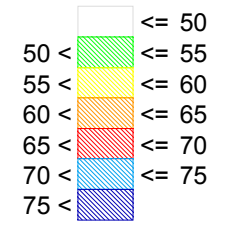

**Skýringar**

—	Hæðarlínur
—	Gata
—	Hljóðvarnir
■	Ibúðarhús
■	Skólar
■	Önnur hús

**Verk:**  
Hávaðakortlagning  
Hringvegur, 1-p6, 1-p7, 1-p8  
Akureyri  
Yfirilt  
L<sub>n</sub>  
Núverandi umferð (2010)



**Verkkaupi:** Vegagerðin

Mælikvarði 1:12500

Reiknað:	Dags.
GG	Jan 2012
Teikning nr. A - 200	



Hljóðstig  
 $L_n$  dB(A)  
í 4m hæð

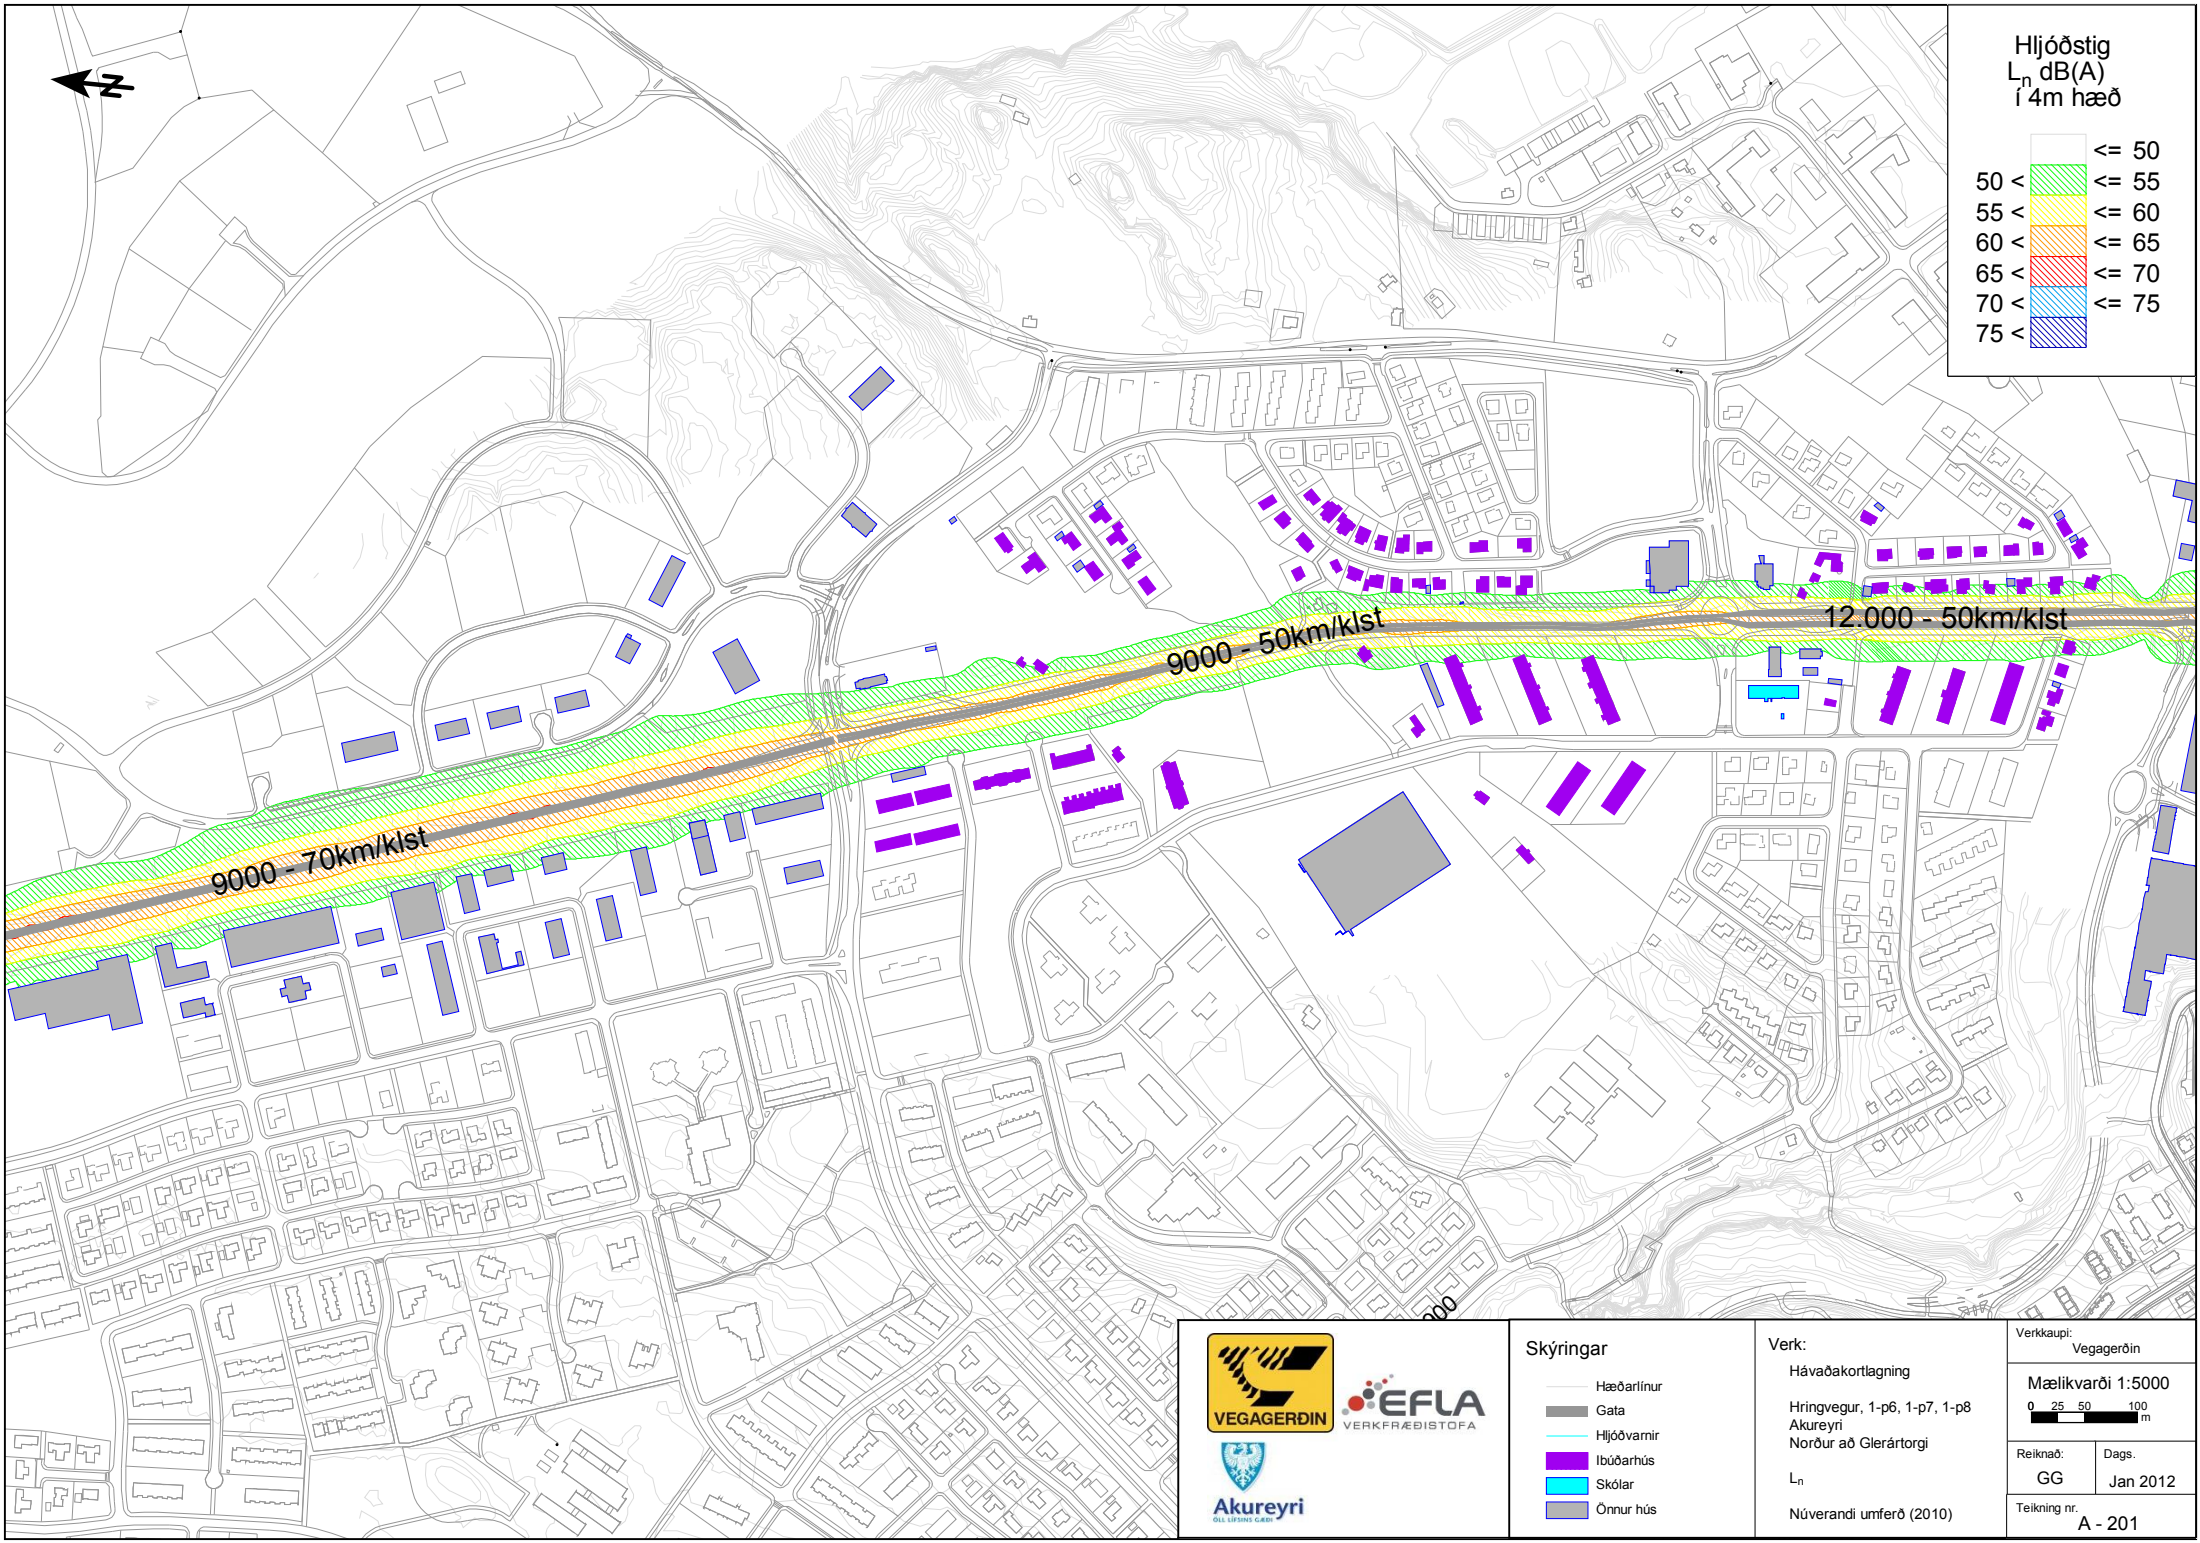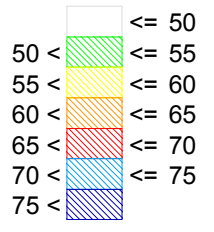

Skýringar


- Hæðarlínur
- Gata
- Hljóðvarnir
- Íbúðarhús
- Skólar
- Önnur hús

Verk:

Hávaðakortlagning  
Hringvegur, 1-p6, 1-p7, 1-p8  
Akureyri  
Norður að Glerártorgi  
 $L_n$   
Núverandi umferð (2010)

Verkkaup:

Vegagerðin  
Mælikvarði 1:5000  
0 25 50 100 m  
Reiknað: GG Dags: Jan 2012  
Teikning nr. A - 201

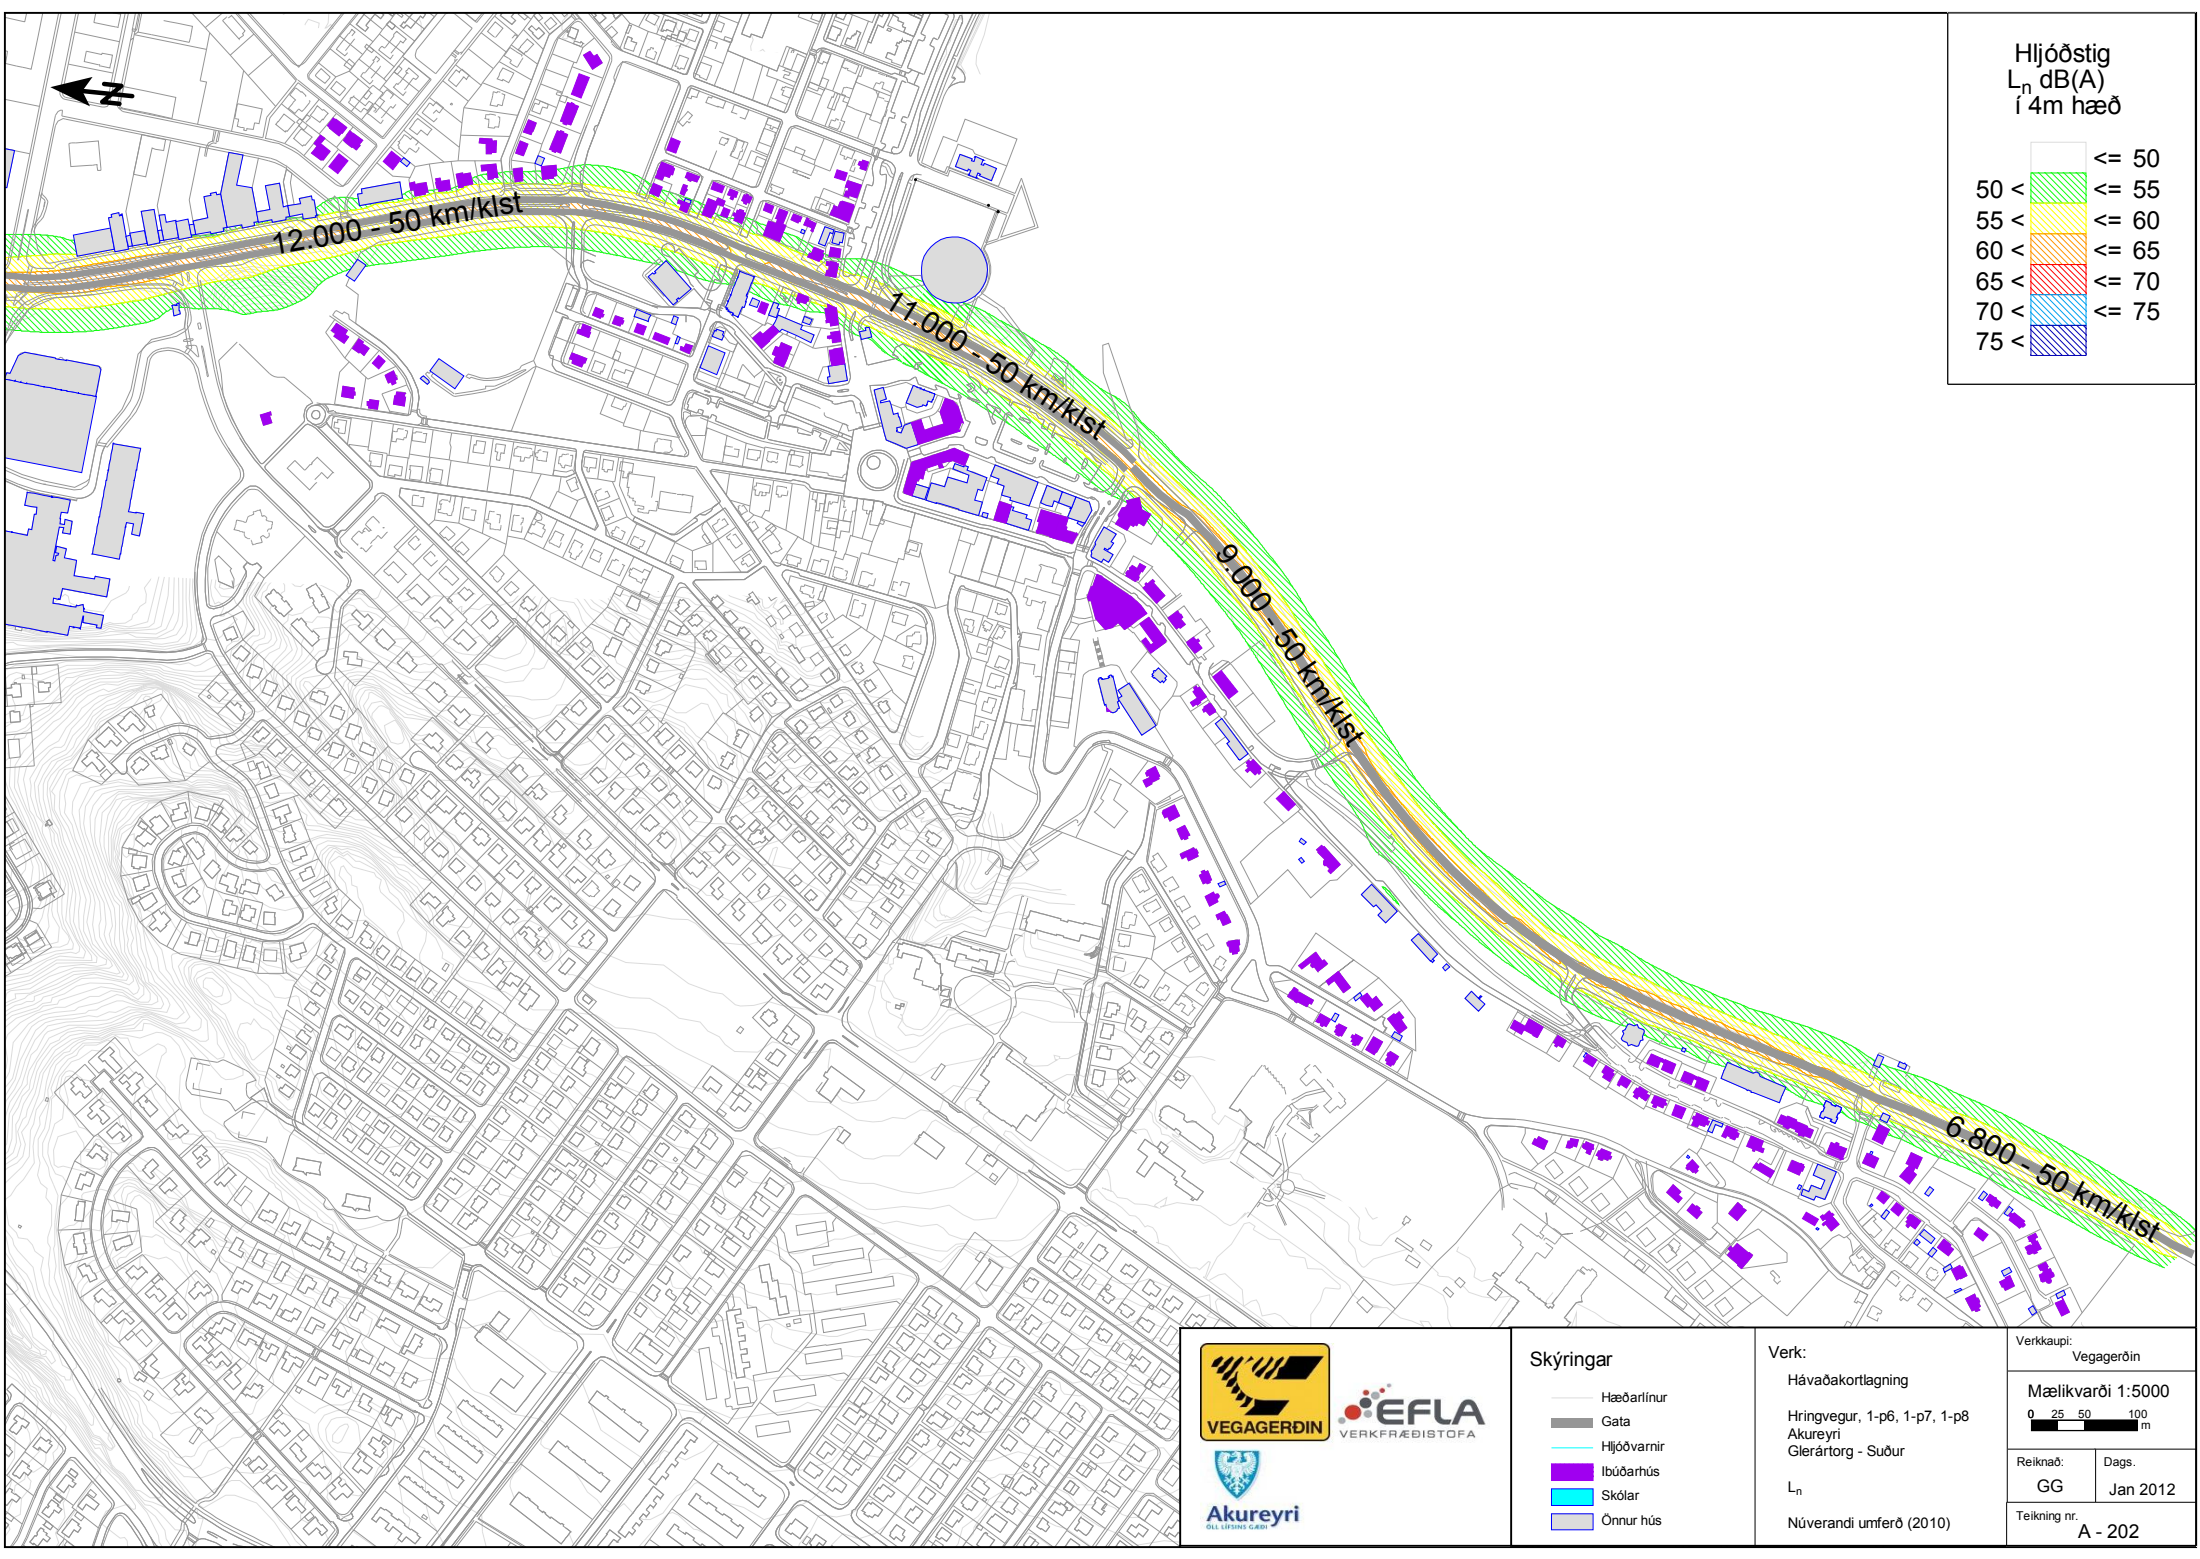

**VEGAGERÐIN**

**EFLA**  
VERKFRÆÐISTOFA

**Akureyri**  
ÖL LITSÁRS GARDI

- Skýringar**
- Hæðarlínur
  - Gata
  - Hljóðvarnir
  - Íbúðarhús
  - Skólar
  - Önnur hús

**Verk:**  
Hávaðakortlagning  
Hringvegur, 1-p6, 1-p7, 1-p8  
Akureyri  
Glerártorg - Suður

L<sub>n</sub>  
Núverandi umferð (2010)

Verkaupi: Vegagerðin	
Mælikvarði 1:5000	
0 25 50 100 m	
Reiknað: GG	Dags: Jan 2012
Teikning nr. A - 202	