



**SKÝRSLA**

**Þykkarmælingar á Dagtanki Nr. 6**

**ULTRASONIC THICKNESS MEASUREMENT**

**UTM SKÝRSLA NR. 251201**



**Desember 2025**

**MÆLINGAR FRAMKVÆMDAR: AKRANES**



### **Framkvæmd mælinga**

Þykktarmælingu framkvæmdi Andri Haraldsson og Magnús Már Björnsson hjá HB Tækniþjónustu ehf. Upplýsingar varðandi aðstæður, notkun geyma o.fl. veitti Jón Haraldsson.

Framkvæmd mælinga á geyminum fór fram þann 02. Desember 2025. Allar niðurstöður mælinga eru skráðar á meðfylgjandi teikningar af geyminum.

### **Þykktarmælingar**

Varðandi staðsetningu mælistaða og niðurstöður þykktarmælinga á geyminum er hér vísað á meðfylgjandi teikningar.

Engar tæringar komu fram við mælingar og er ástand tanksins í heild mjög gott. Öll uppgefin mál á teikningum eru í mm.

Hafnarfirði 11. Desember 2025

Virðingarfyllst.

---

Haraldur Baldursson

Meðf.:

- 1 bls. Staðfesting þykktarmælinga.
- 2 bls. Teikning frá HB Tækniþjónusta ehf.



## STAÐFESTING ÞYKKTARMÆLINGAR

UTM SKÝRSLA NR.:	251201
DAGS. SKÝRSLU:	11. Desember 2025
EIGANDI MÆLDS HLUTAR:	Brim ehf
REKSTRARAÐILI DO:	Brim ehf
DAGS. FRAMKV.:	2. Desember 2025
STAÐUR (HVAR MÆLT):	Akranes
HVAÐ MÆLT:	Dagtankur
NÚMER GEYMIS:	6
MÆLIBÚNAÐUR:	Krautkrämer DM5 þykktarmælir, 5MHz og 2MHz, serial nr. DM5EG1603025 Stilliklossar (Calibration blocks): 5mm, 8mm og 16mm.
MÆLING FRAMKVÆMD AF:	Andri Haraldsson og Magnús Már Björnsson HB Tækniþjónusta ehf
SKÍRTEINI (CERTIFICATE):	UT Lv.2 F245242HFLN8I

Hér staðfestist að framkvæmdar hafa verið þykktarmælingar á ofangreindum geymi, í eigu Brim ehf, að ósk rekstraraðila.

Niðurstöður mælinga eru skráðar á meðfylgjandi 1 blaðsíðu (teikningar) og eru öll mál í mm. Alls eru þar skráðar 92 niðurstöður.

Þykktarmælir og nemar tengdir búnaðinum voru sannreynDIR og prófaðir með mælingum á stilliklossum fyrir, á meðan og að loknum mælingum.


Skoðað/dags./af: 11. Desember 2025

Samþykkt/dags./af:



APPROVED

Haraldur Baldursson  
NDT Engineer  
hbt@hbt.is

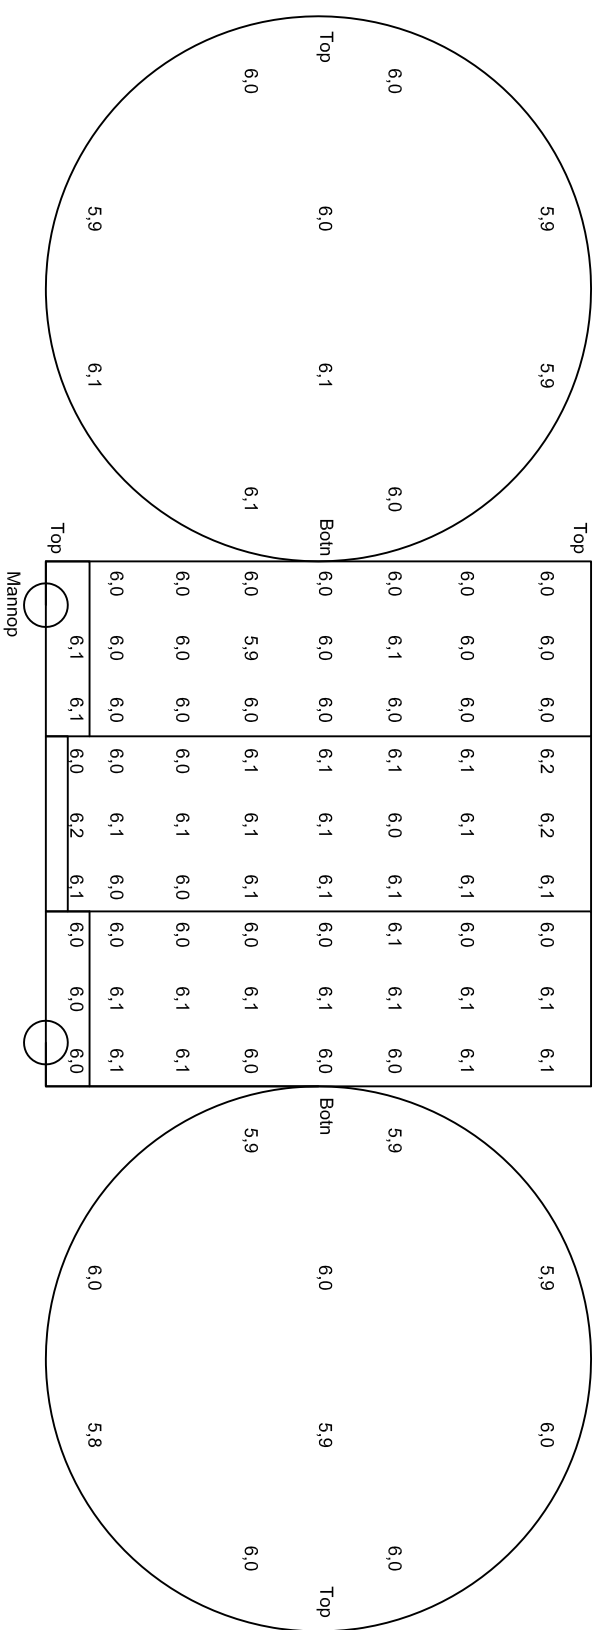

ÞYKKTARMÆLINGAR (UTM)  
 REKTRARADILI: Brim ehf  
 TILVÍSUN DOKKAR: 251201  
 MÆLINGAR FRAMKV: 02. Desember  
 STADUR: Akranes  
 HLUTUR MÆLDUR: Dagtankur NR 6.

DRAWING NOT TO SCALE